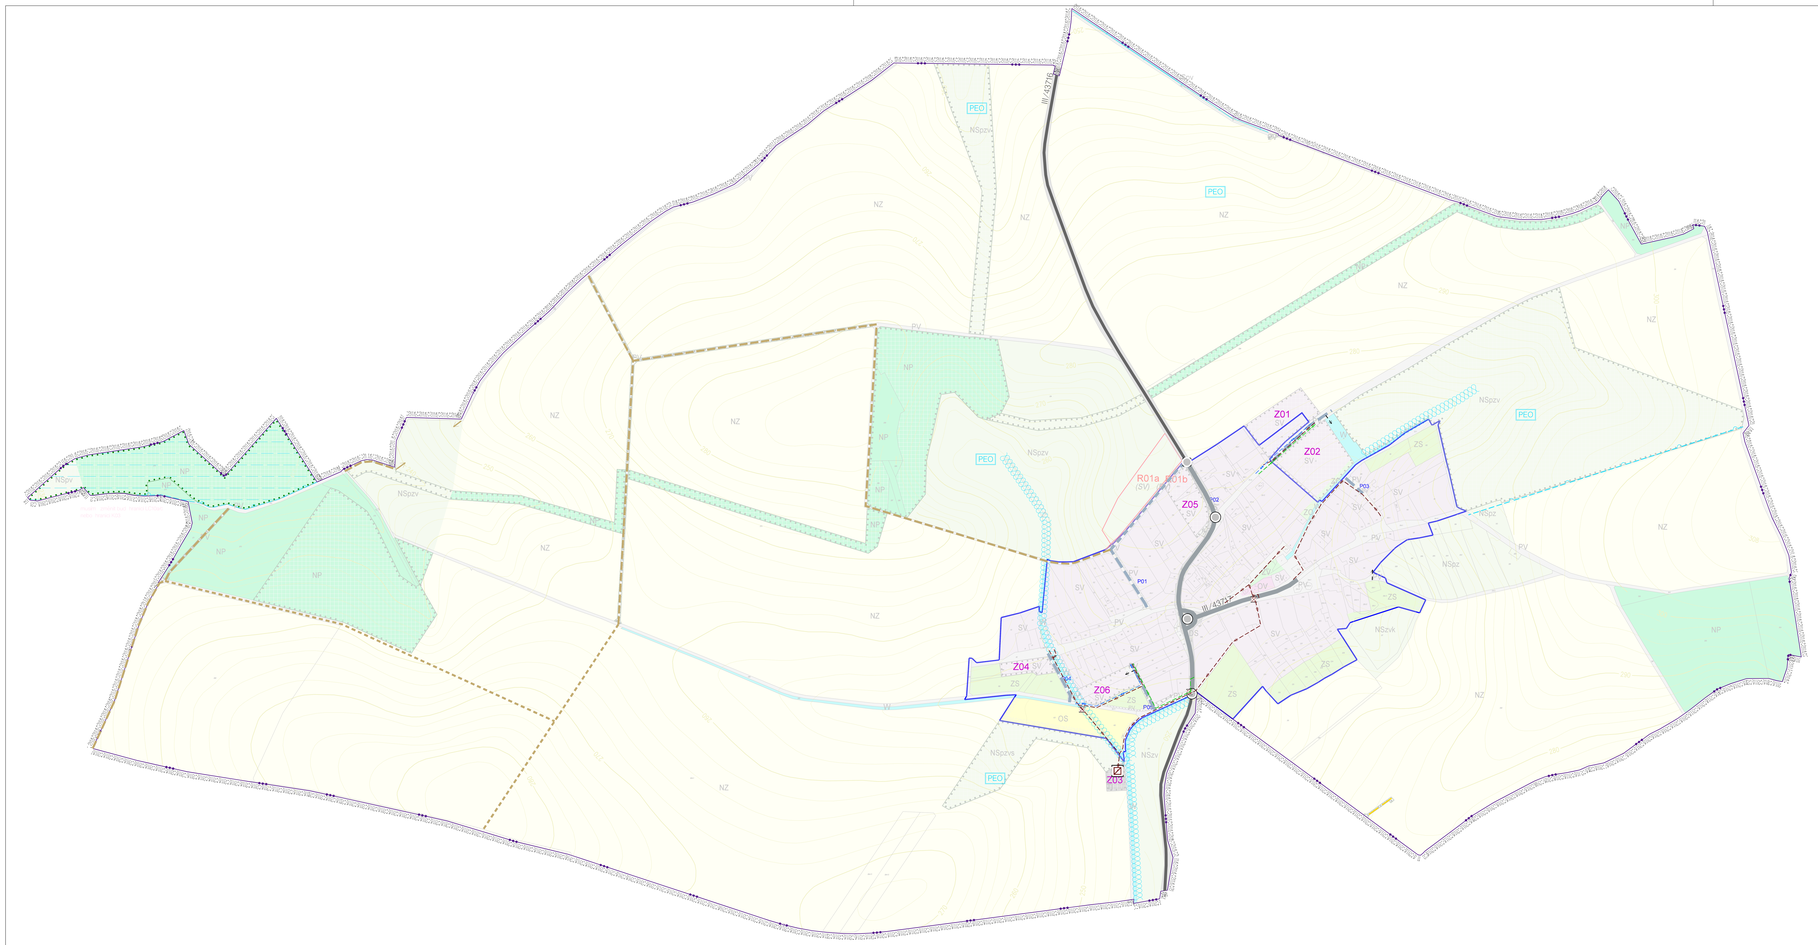


## VYMEZENÍ ÚZEMÍ

- Hranice řešeného území / Hranice obce Nahošovice
- Hranice zastavěného území k 1.9.2011
- Z.. — Zastavitelné plochy
- P.. — Plochy přestavby
- K.. — Plochy změn v krajině
- R.. — Územní rezervy

## PLOCHY S ROZDÍLNÝM ZPŮSOBEM VYUŽITÍ

| PLOCHY STABILIZOVANÉ | PLOCHY ZMĚN | ÚZEMNÍ REZERVY | |
|---|---|---|---|
| OV | | | PLOCHY OBČANSKÉHO VYBAVENÍ veřejná infrastruktura |
| OS | | | PLOCHY OBČANSKÉHO VYBAVENÍ tělovýchova a sport |
| SV | SV | (SV) | PLOCHY SMÍŠENÉ OBYTNÉ venkovské |
| DS | DS | | PLOCHY DOPRAVNÍ INFRASTRUKTURY silniční |
| | TI | | PLOCHY TECHNICKÉ INFRASTRUKTURY inženýrské sítě |
| PV | PV | (PV) | PLOCHY VEŘEJNÝCH PROSTRANSTVÍ veřejná prostranství |
| ZV | | | PLOCHY VEŘEJNÝCH PROSTRANSTVÍ veřejná zeleň |
| ZS | | | PLOCHY ZELENĚ soukromá a vyhrazená |
| ZO | ZO | | PLOCHY ZELENĚ ochranná a izolační |
| W | | | PLOCHY VODNÍ A VODOHOSPODÁŘSKÉ |
| NZ | | | PLOCHY ZEMĚDĚLSKÉ |
| NP | NP | | PLOCHY PŘÍRODNÍ |
| NS | NS | | PLOCHY SMÍŠENÉ NEZASTAVĚNÉHO ÚZEMÍ Index funkcí: p – přírodní, z – zemědělská, v – vodohospodářská, k – kulturně historická |

STAV / NÁVRH / REZERVA

## DOPRAVNÍ INFRASTRUKTURA

- Silnice III třídy
- Průjezdní úsek silnice III. třídy
- Místní komunikace funkční skupiny C, D
- Účelová komunikace (cestní síť v krajině)
- Stezka pro pěší (samostatná)
- Křižovatka
- Obratiště
- Schéma směru propojení komunikací

V zájmu postižení souvislostí je ve výkrese uvedena i stávající základní komunikační síť

## TECHNICKÁ INFRASTRUKTURA

- Skupinový vodovod – rozvody
- Stoka jednotné kanalizace
- Čistírna odpadních vod
- Odlehčovací komora
- Plynovod středotlaký

## PROTIPOVODŇOVÁ A PROTIEROZNÍ OCHRANA (ZVÝŠENÍ RETENČNÍCH SCHOPNOSTI ÚZEMÍ)

- Revitalizace toku, svodnice
- Plocha zátopy suché nádrže
- Protierozní linie (vegetační mez/průlety/ zasakovací pás na liniovém interakčním prvku)
- PEO — Protierozní opatření v ploše k vymezení v KPÚ

# ÚZEMNÍ PLÁN NAHOŠOVICE

## I. ÚZEMNÍ PLÁN

I/4 – KONCEPCE DOPRAVNÍ A TECHNICKÉ INFRASTRUKTURY

1: 5000

I/4 — ČÍSLO VÝKRESU

ČÍSLO VÝTISKU

| | | | |
|---|---|---|---|
| **ZADAVATEL** OBEC NAHOŠOVICE 751 14 NAHOŠOVICE 39 | DATUM: 11/2011 Č. ZAK. 5-925/02 | **ALFAPROJEKT OLOMOUC, a.s.** Tylova 4, 772 22 OLOMOUC tel. 585206060, 585206062 e-mail: alfaprojekt@alfaprojekt.com | |
| **POŘIZOVATEL** NA ŽÁDOST OBCE NAHOŠOVICE MAGISTRÁT MĚSTA PŘEROVA OBBOR ROZVOJE ODDĚLENÍ ÚZEMNÍHO PLÁNOVÁNÍ BRATRSKÁ 34 750 11 PŘEROV | **ZPRACOVATEL AUTORSKÝ KOLEKTIV** | | |
| | VEDOUCÍ PROJEKTANT / URBANISTICKÁ KONCEPCE | ING. ARCH. ŠÁRKA MORÁŇOVÁ, ČKA 01275 (UP) tel. 585206060, e-mail: moranova@alfaprojekt.com | |
| | KONCEPCE USPOŘÁDÁNÍ KRAJINY | ING. HANA TOMÁŠÍKOVÁ, ČKA 01591 (ZKT, ÚSES) ING. ARCH. ŠÁRKA MORÁŇOVÁ | |
| | DOPRAVA | ING. PETR STANĚK, ČKAIT 1200679 (DD0) | |
| | VODNÍ HOSPODÁŘSTVÍ ZÁSOBOVÁNÍ PLYNEM | VESO OLOMOUC, ING. ANTONÍN HÁNAK, ČKAIT1200868 STANISLAV KŘEJCÍ | |
| **SPRÁVNÍ ORGÁN PŘÍSLUŠNÝ K VYDÁNÍ ÚP** ZASTUPITELSTVO OBCE NAHOŠOVICE | ENERGETIKA, SPOJE | PETR HADRAVA | |
| | ZEMĚDĚLSKÁ ČÁST ZÁBOR PŮDNÍHO FONDU | ING. ARCH. ŠÁRKA MORÁŇOVÁ | |
| | SPOLUPRÁCE | LIBOR CHARVÁT | |

**OBEC NAHOŠOVICE**

S

0 100 200 300 400